

CLASSIFICACIÓ DEL SÒL (font MUC)

- SUC - Límit sòl urbà consolidat
- SNC - Límit sòl urbà no consolidat
- SUD - Límit sòl urbanitzable delimitat
- SND - Límit sòl urbanitzable no delimitat

SECTORS URBANÍSTICS SUBJECTES A DIRECTIUS

- SECTORS URBANÍSTICS SUBJECTES A DIRECTIUS

INUNDABILITAT

- DPH

LÍMIT DE TERME MUNICIPAL

- LÍMIT DE TERME MUNICIPAL

TITULARITAT DEL SÒL (font CADASTRE)

- Parcel·la pública
- Parcel·la privada en sòl rústic
- Parcel·la privada en sòl urbà

ÀMBIT DE TAXACIÓ CONJUNTA

- Sòl de titularitat pública, segons Cadastre
- Sòl de titularitat privada, segons Cadastre

ÀMBIT DE TAXACIÓ CONJUNTA

- Detall a e 1:1.000
- A01 A02 Límit d'àmbit de taxació conjunta

PLA DIRECTOR URBANÍSTIC VIES BLAVES BARCELONA

PLÀNOLS DE GESTIÓ
07.A22. ÀMBITS DE TAXACIÓ CONJUNTA

Març 2020


A3 escala 1:5.000

0 50 100 m

JORNET · LLOP · PASTOR arquitectes

Generalitat de Catalunya
Departament de Territori i Sostenibilitat
Secretaria d'Urbanisme i Territori

Diputació Barcelona

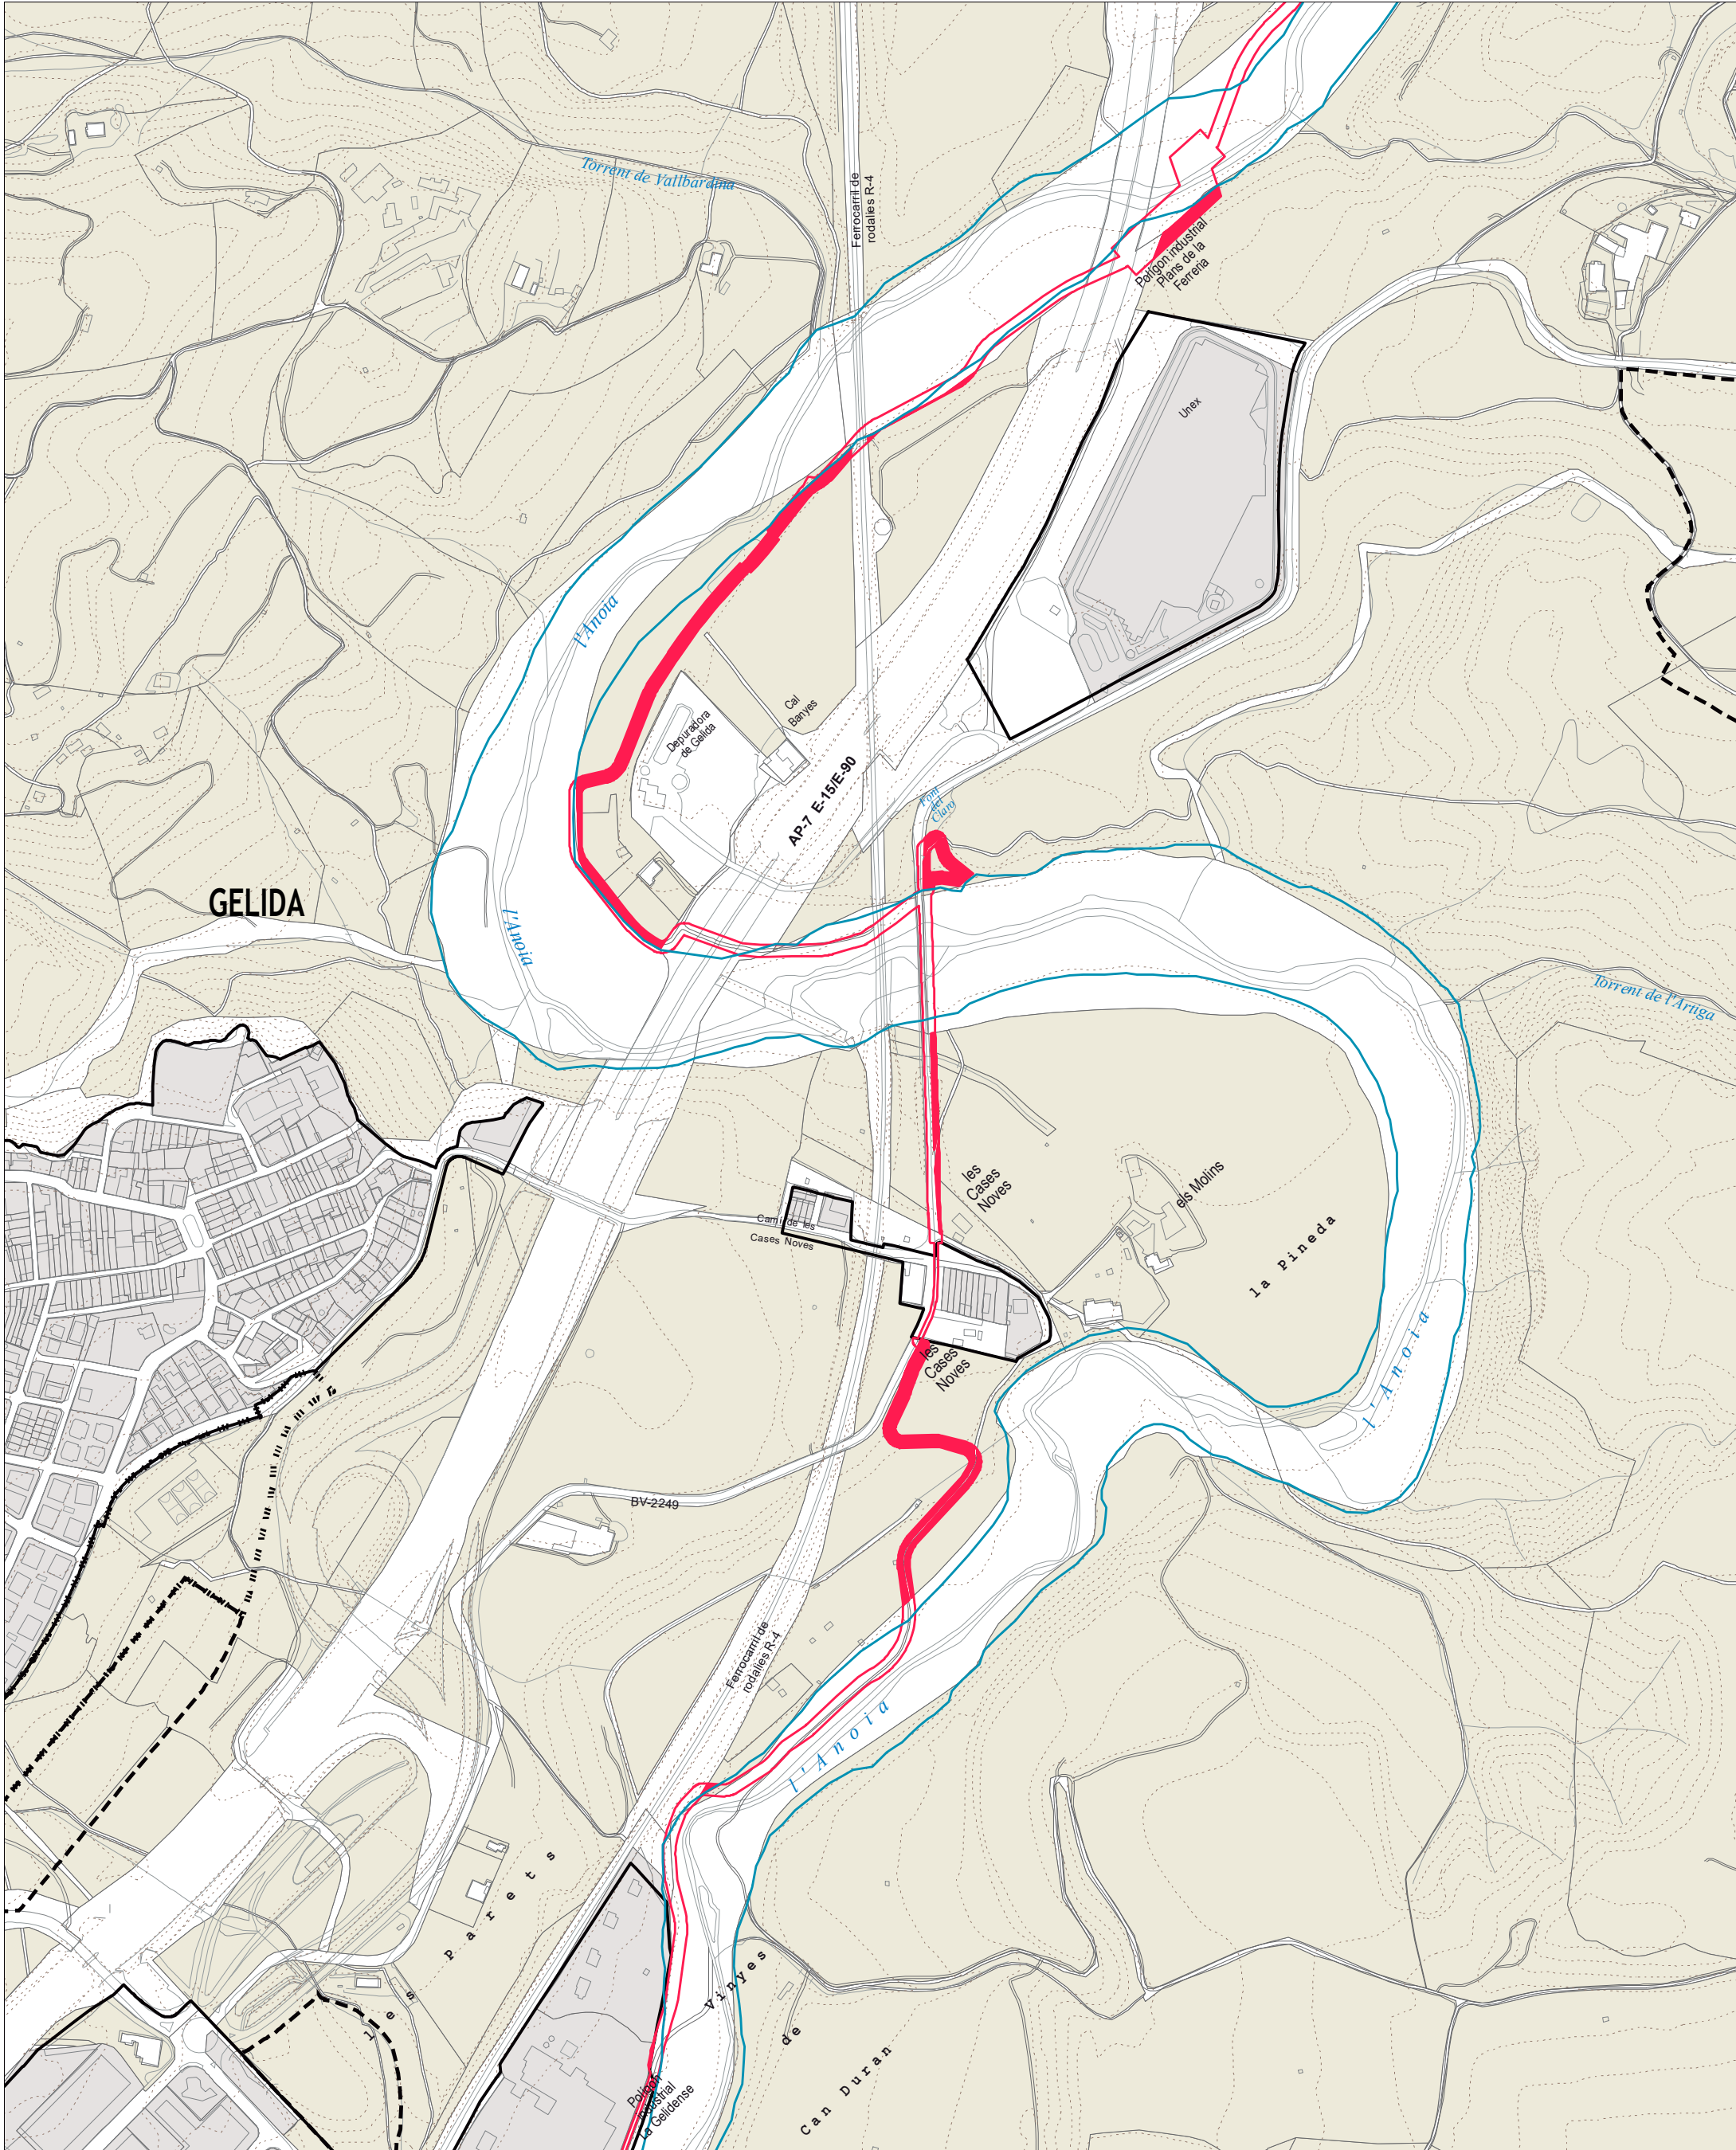

CLASSIFICACIÓ DEL SÒL (font MUC)

- SUC - Límit sòl urbà consolidat
- SNC - Límit sòl urbà no consolidat
- SUD - Límit sòl urbanitzable delimitat
- SND - Límit sòl urbanitzable no delimitat

TITULARITAT DEL SÒL (font CADASTRE)

- Parcel·la pública
- Parcel·la privada en sòl rústic
- Parcel·la privada en sòl urbà

ÀMBIT DE TAXACIÓ CONJUNTA

- Sòl de titularitat pública, segons Cadastre
- Sòl de titularitat privada, segons Cadastre

INUNDABILITAT

- DPH

SECTORS URBANÍSTICS SUBJECTES A DIRECTIUS

LÍMIT DE TERME MUNICIPAL

Detall a e 1:1.000

Límit d'àmbit de taxació conjunta

A01

A02

PLA DIRECTOR URBANÍSTIC VIES BLAVES BARCELONA

PLÀNOLS DE GESTIÓ

07.A23. ÀMBITS DE TAXACIÓ CONJUNTA

Març 2020


A3 escala 1:5.000

0 50 100 m

JORNET · LLOP · PASTOR arquitectes

Generalitat de Catalunya
Departament de Territori i Sostenibilitat
Secretaria d'Àmbit Urbà i Territori

Diputació Barcelona

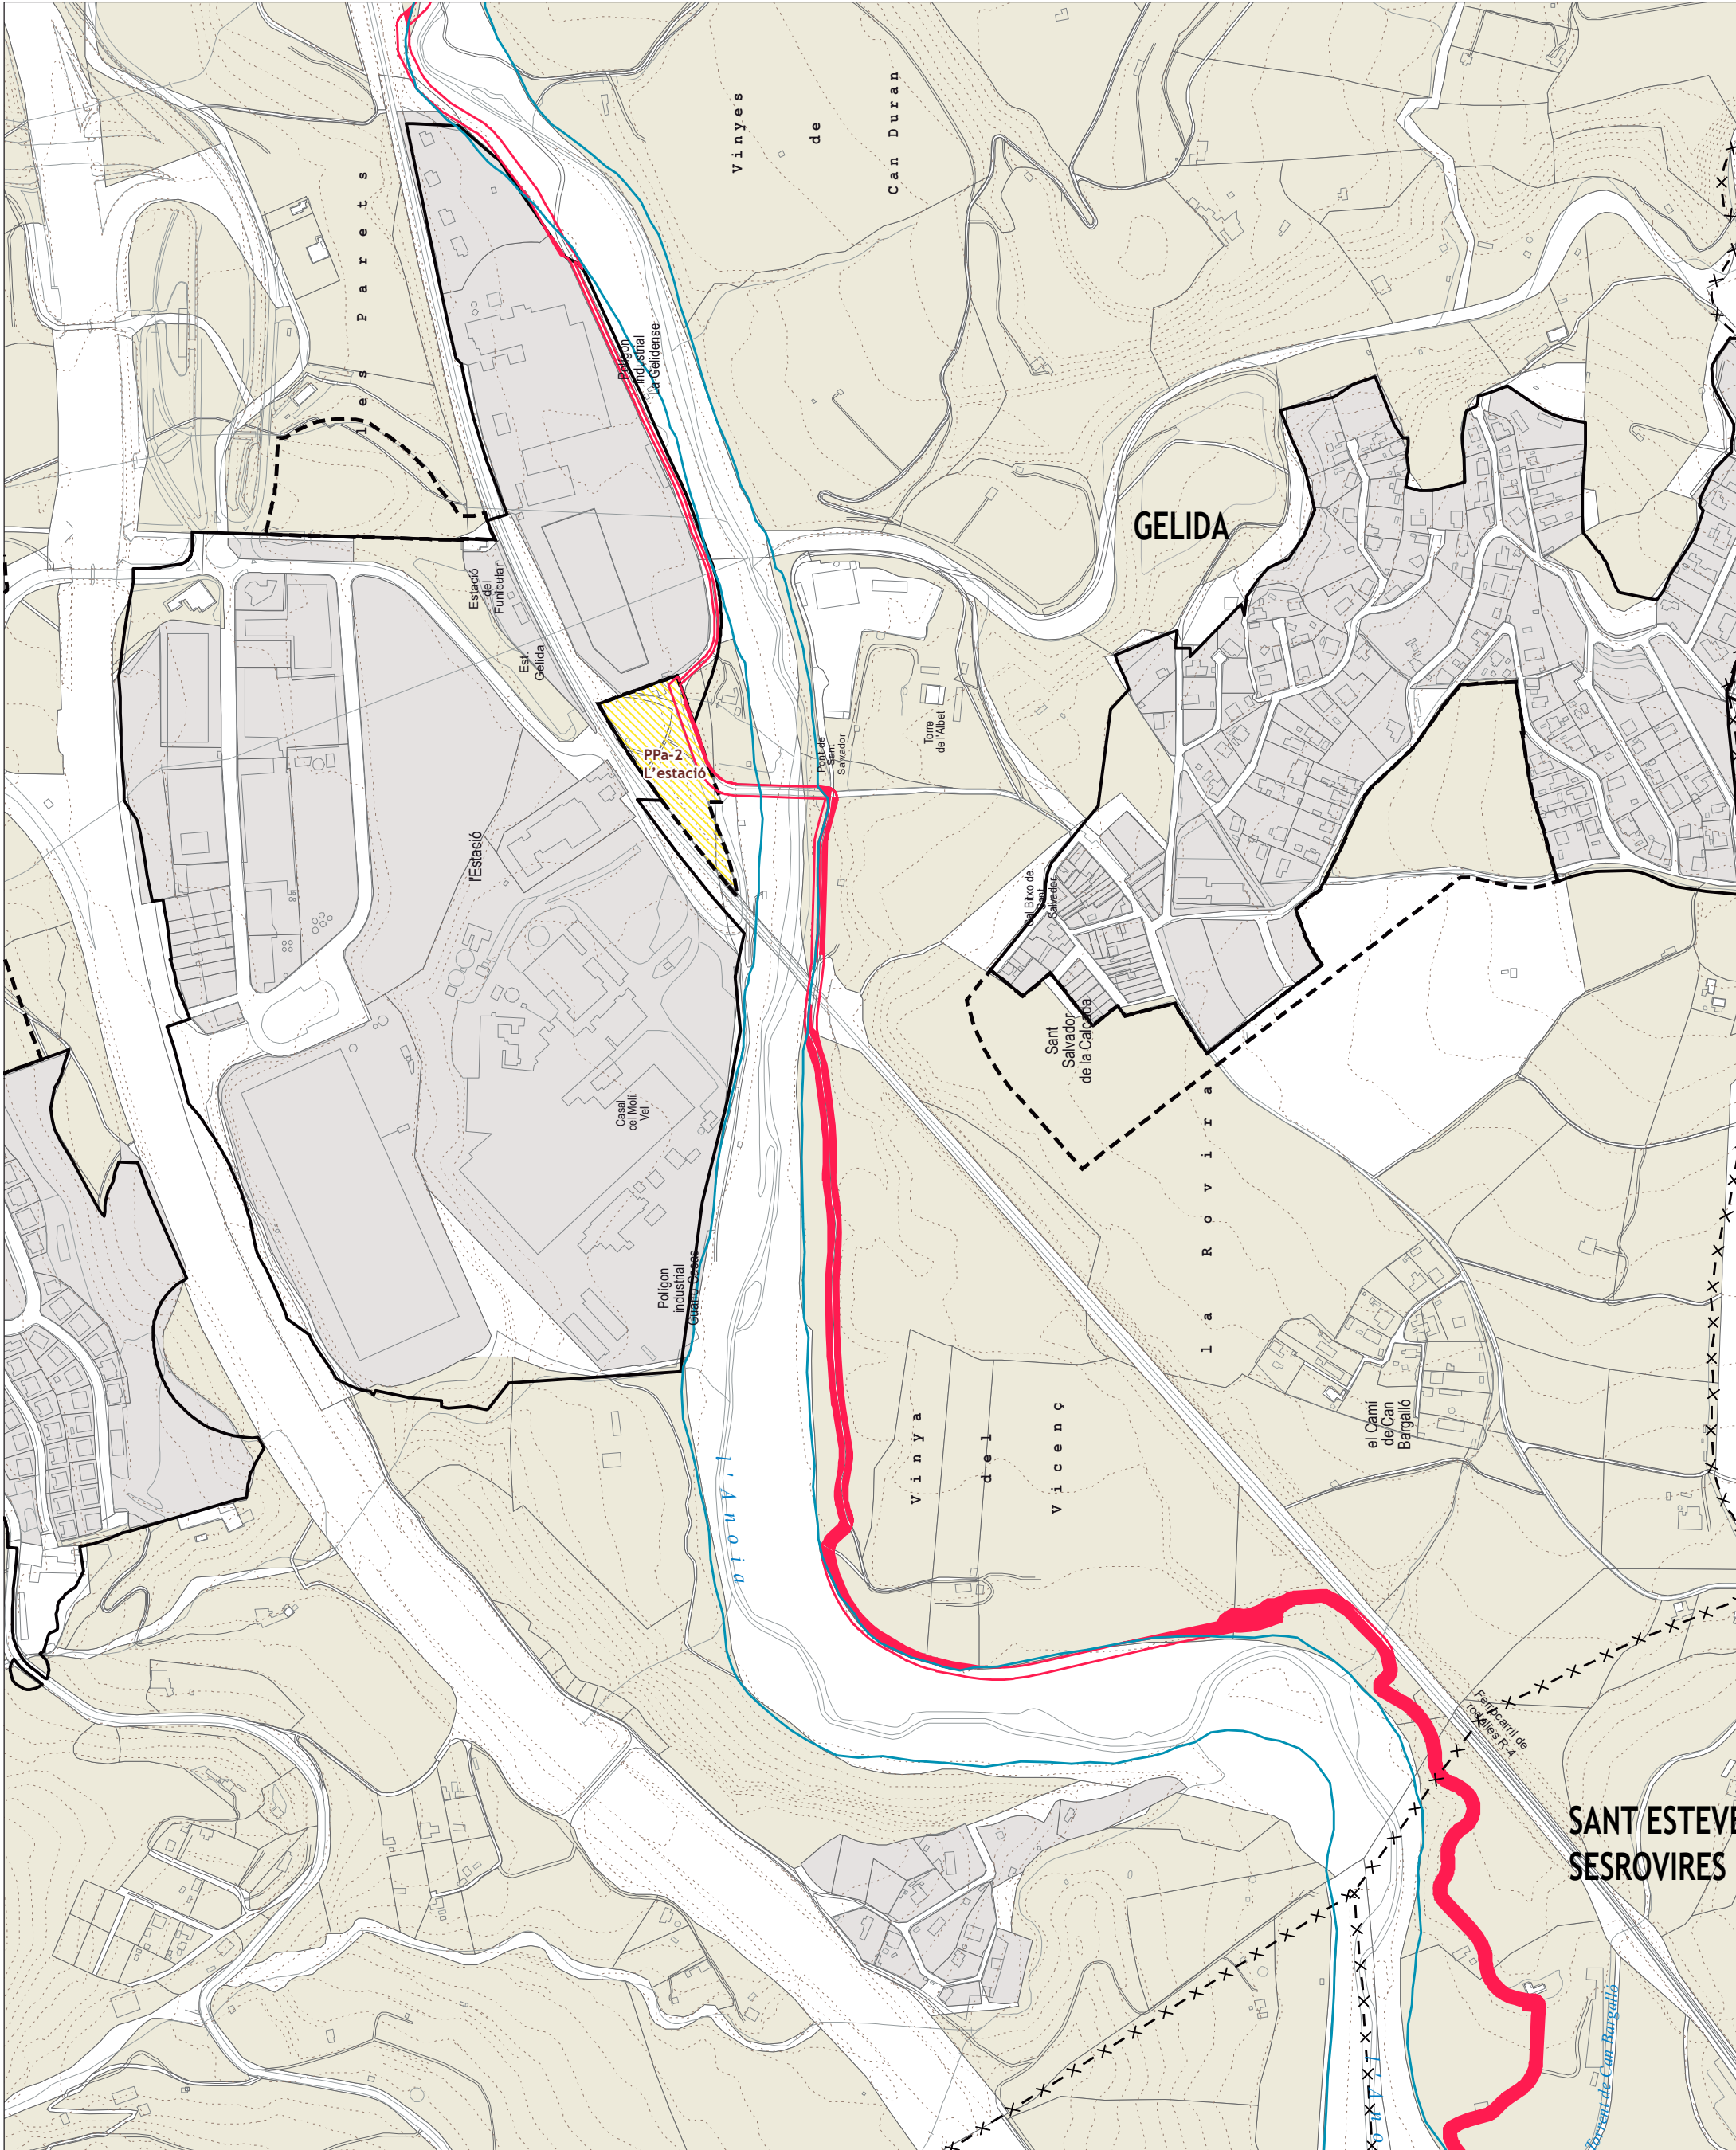

CLASSIFICACIÓ DEL SÒL (font MUC)

- SUC - Límit sòl urbà consolidat
- SNC - Límit sòl urbà no consolidat
- SUD - Límit sòl urbanitzable delimitat
- SND - Límit sòl urbanitzable no delimitat

TITULARITAT DEL SÒL (font CADASTRE)

- Parcel·la pública
- Parcel·la privada en sòl rústic
- Parcel·la privada en sòl urbà

ÀMBIT DE TAXACIÓ CONJUNTA

- Sòl de titularitat pública, segons Cadastre
- Sòl de titularitat privada, segons Cadastre

INUNDABILITAT

- DPH
- LÍMIT DE TERME MUNICIPAL

Detall a e 1:1.000

A01 A02 Límit d'àmbit de taxació conjunta

PLA DIRECTOR URBANÍSTIC VIES BLAVES BARCELONA
PLÀNOLS DE GESTIÓ
07.A24. ÀMBITS DE TAXACIÓ CONJUNTA

Març 2020

A3 escala 1:5.000

0 50 100 m



JORNET - LLOP - PASTOR arquitectes

Generalitat de Catalunya
 Departament de Territori i Sostenibilitat
 Secretariat d'Àmbit Urbà i Territori

